


ELEVATION AVANT




ELEVATION ARRIERE


NO.	REVISIONS	DATE
MODELE: DH2016-03 AVEC GARAGE A DROITE		
CONSTRUIT PAR:		
VERIFIE PAR:	DATE: OCTOBRE 2016	
DESSINE PAR: M.P.	ECHELLE: 1/4" = 1'-0"	1/4

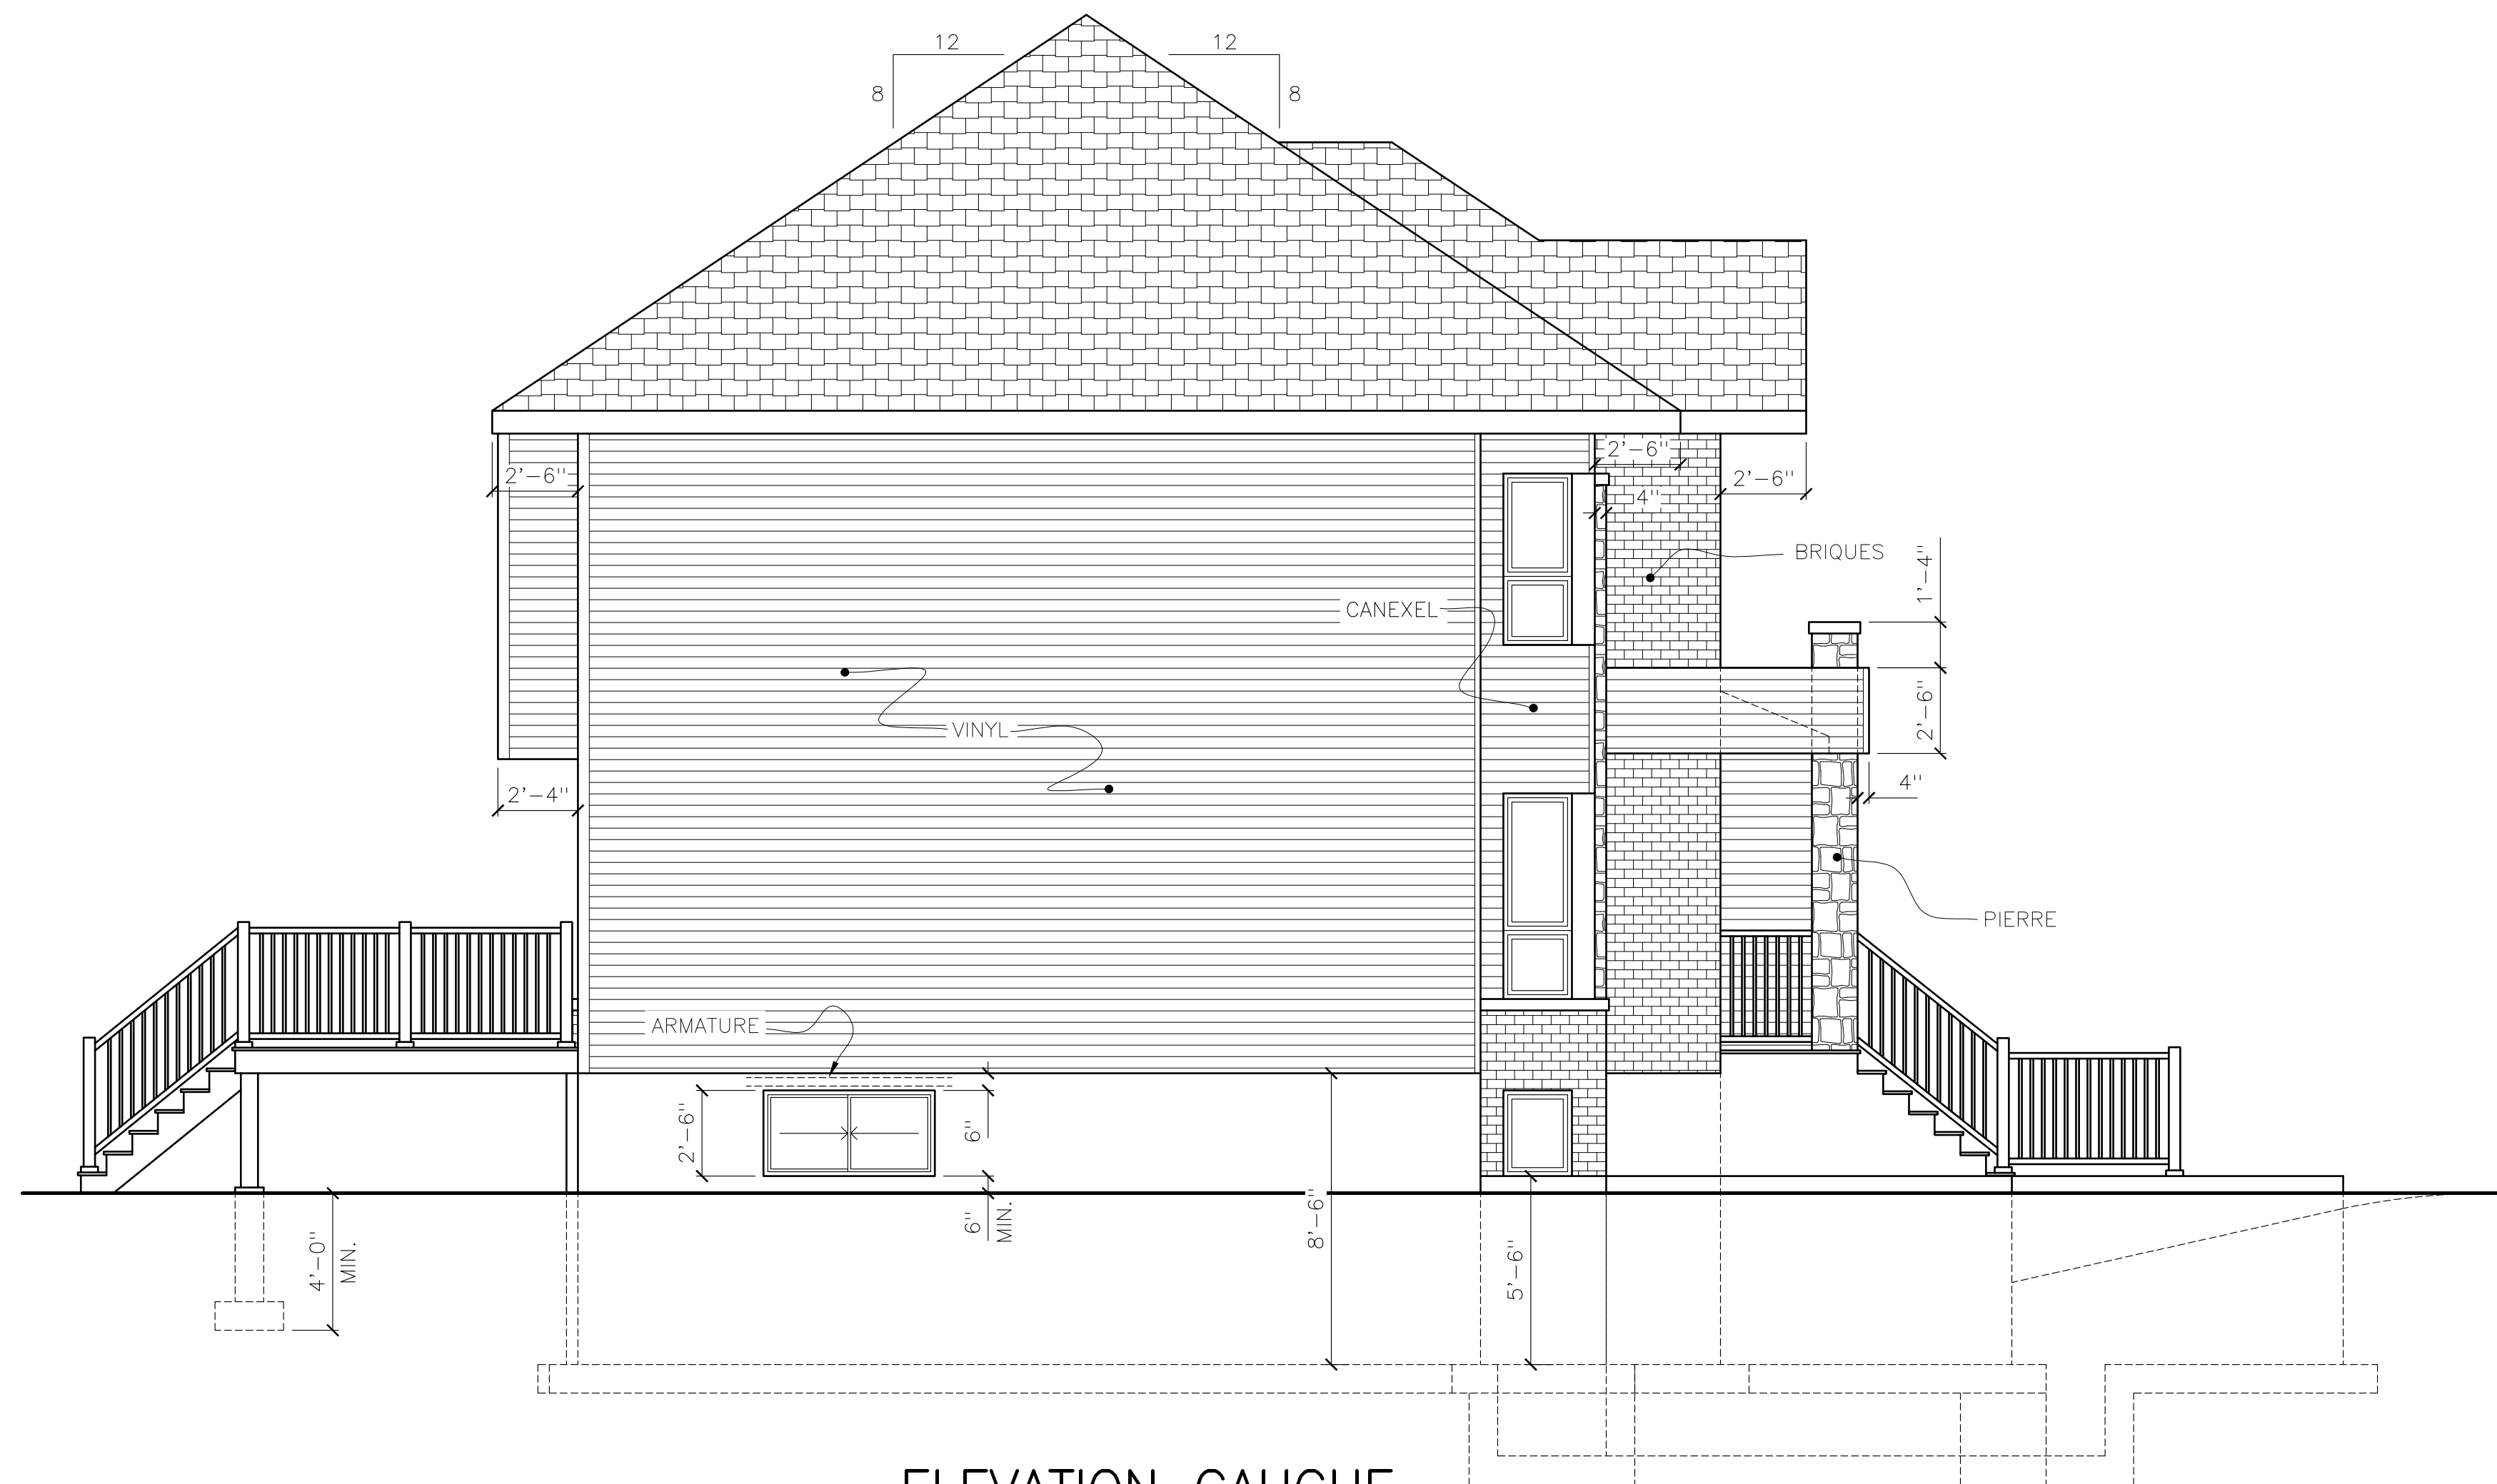


ELEVATION GAUCHE

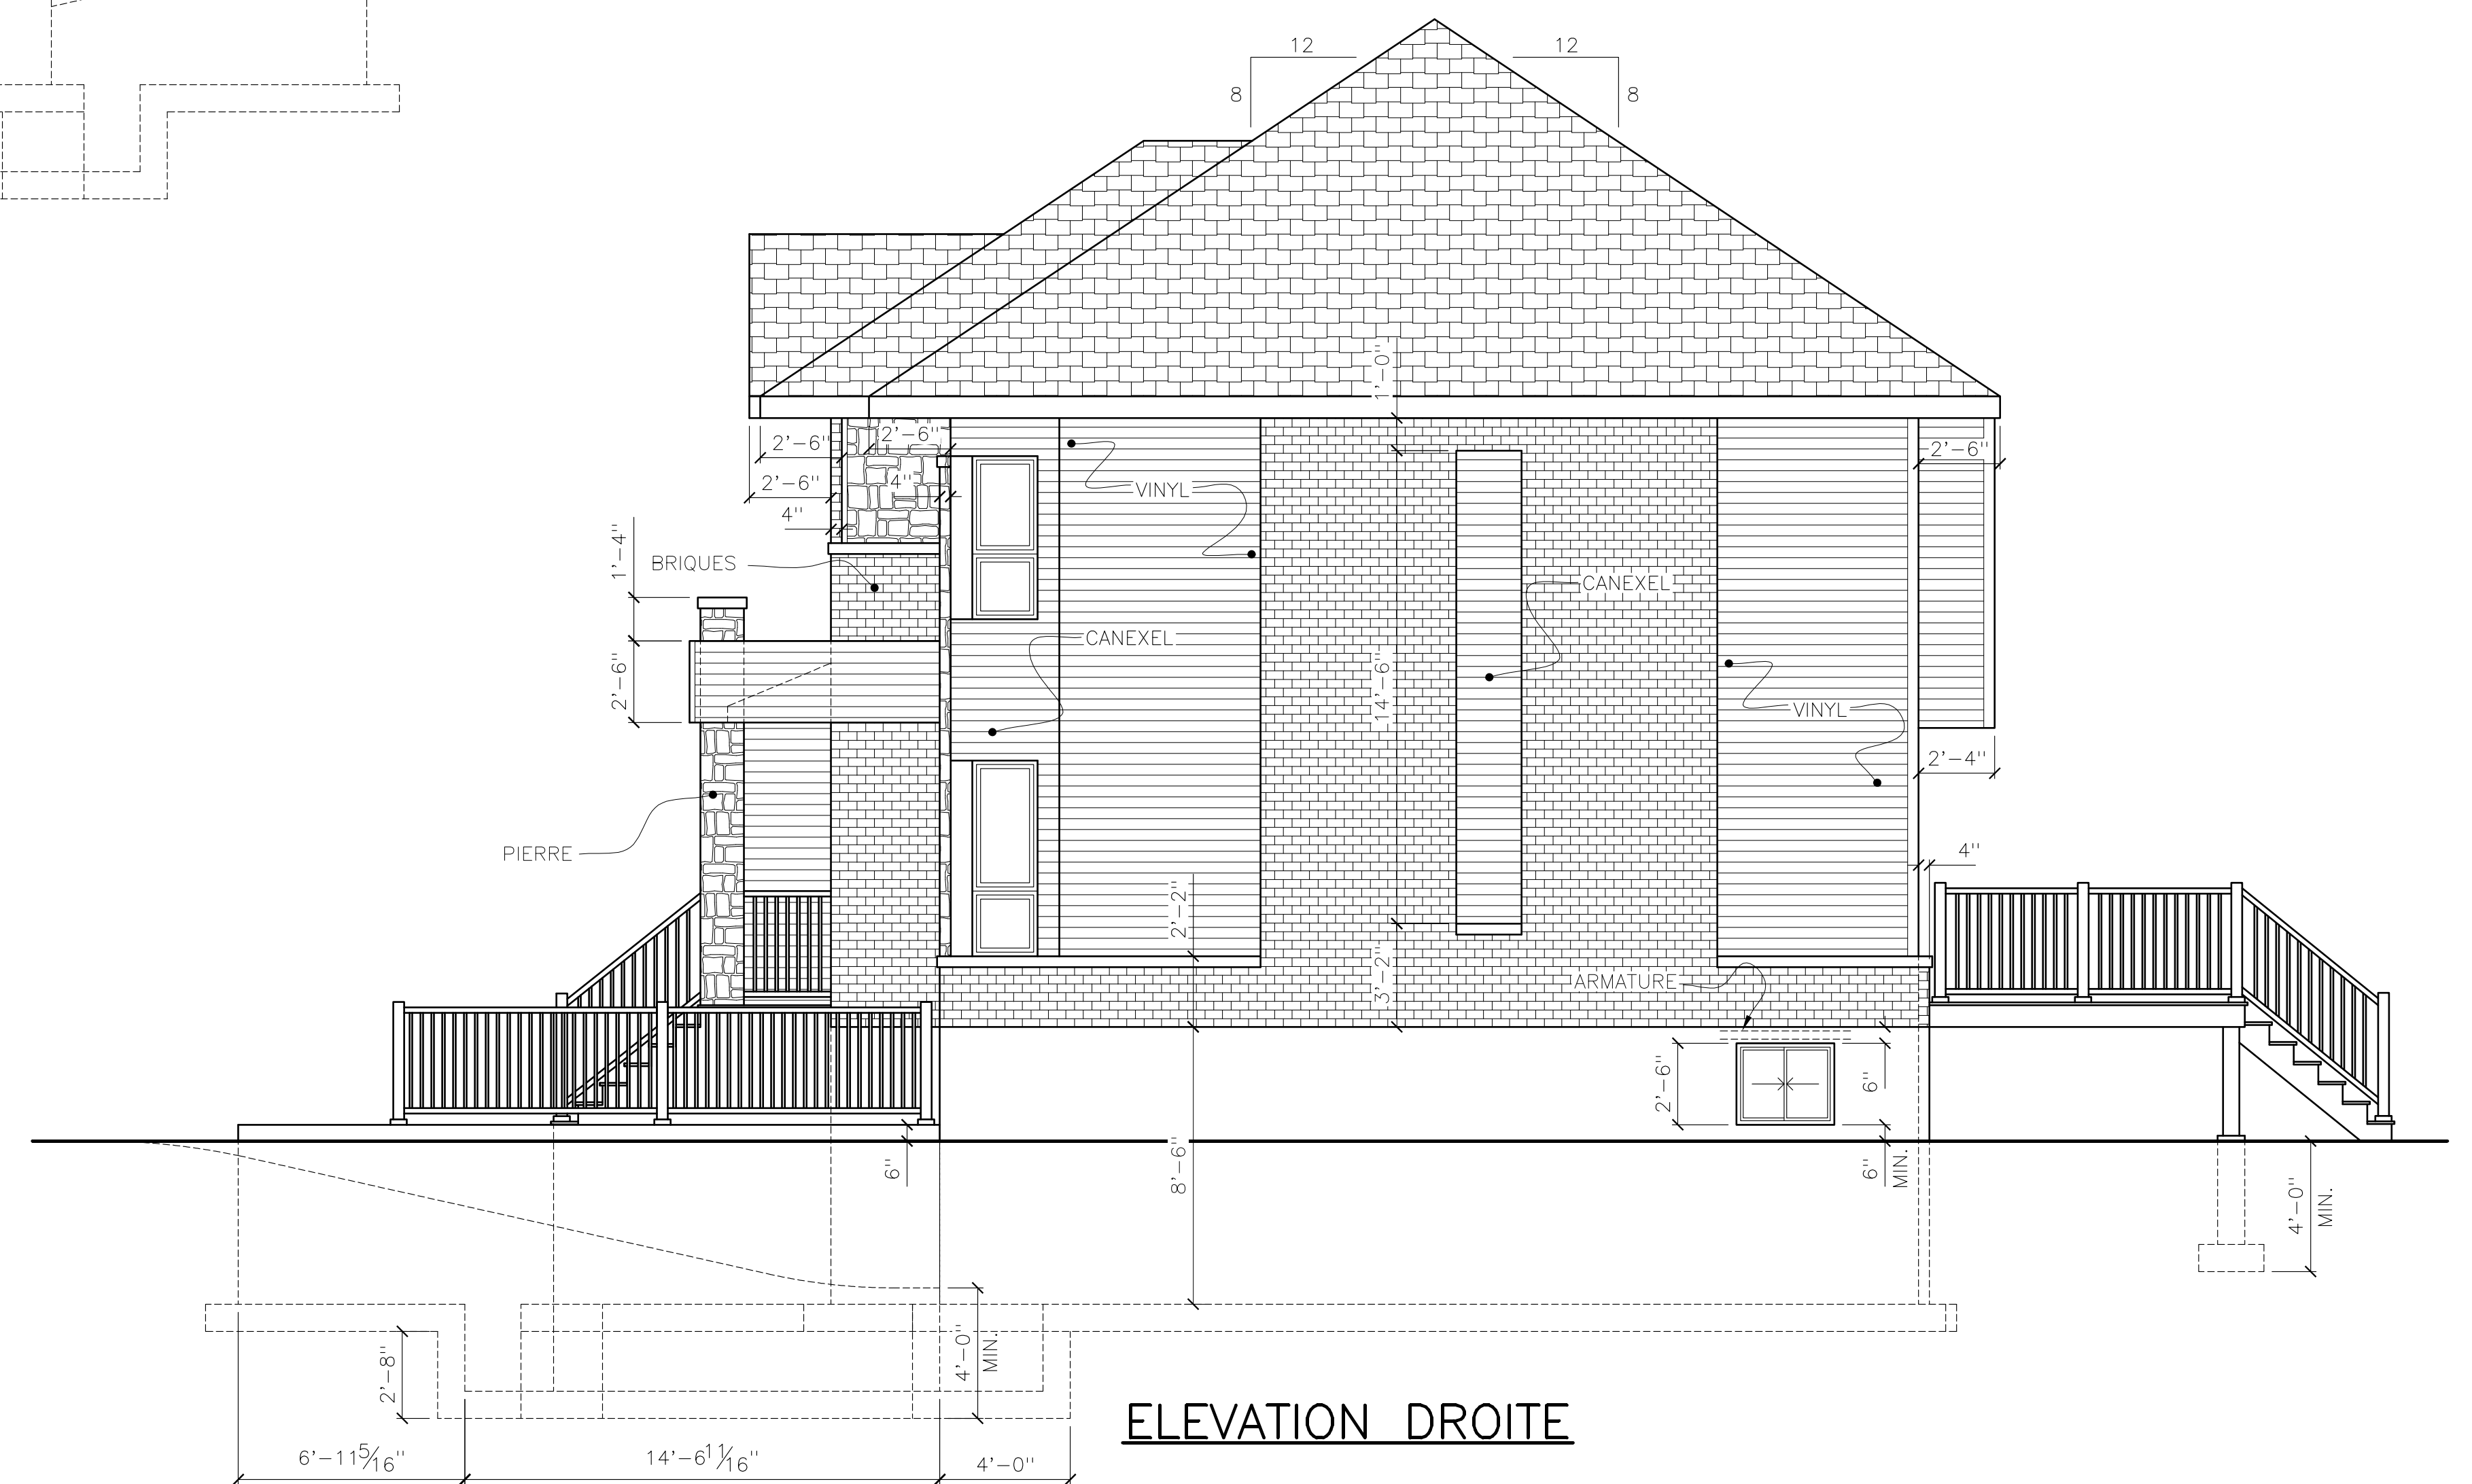

ELEVATION DROITE

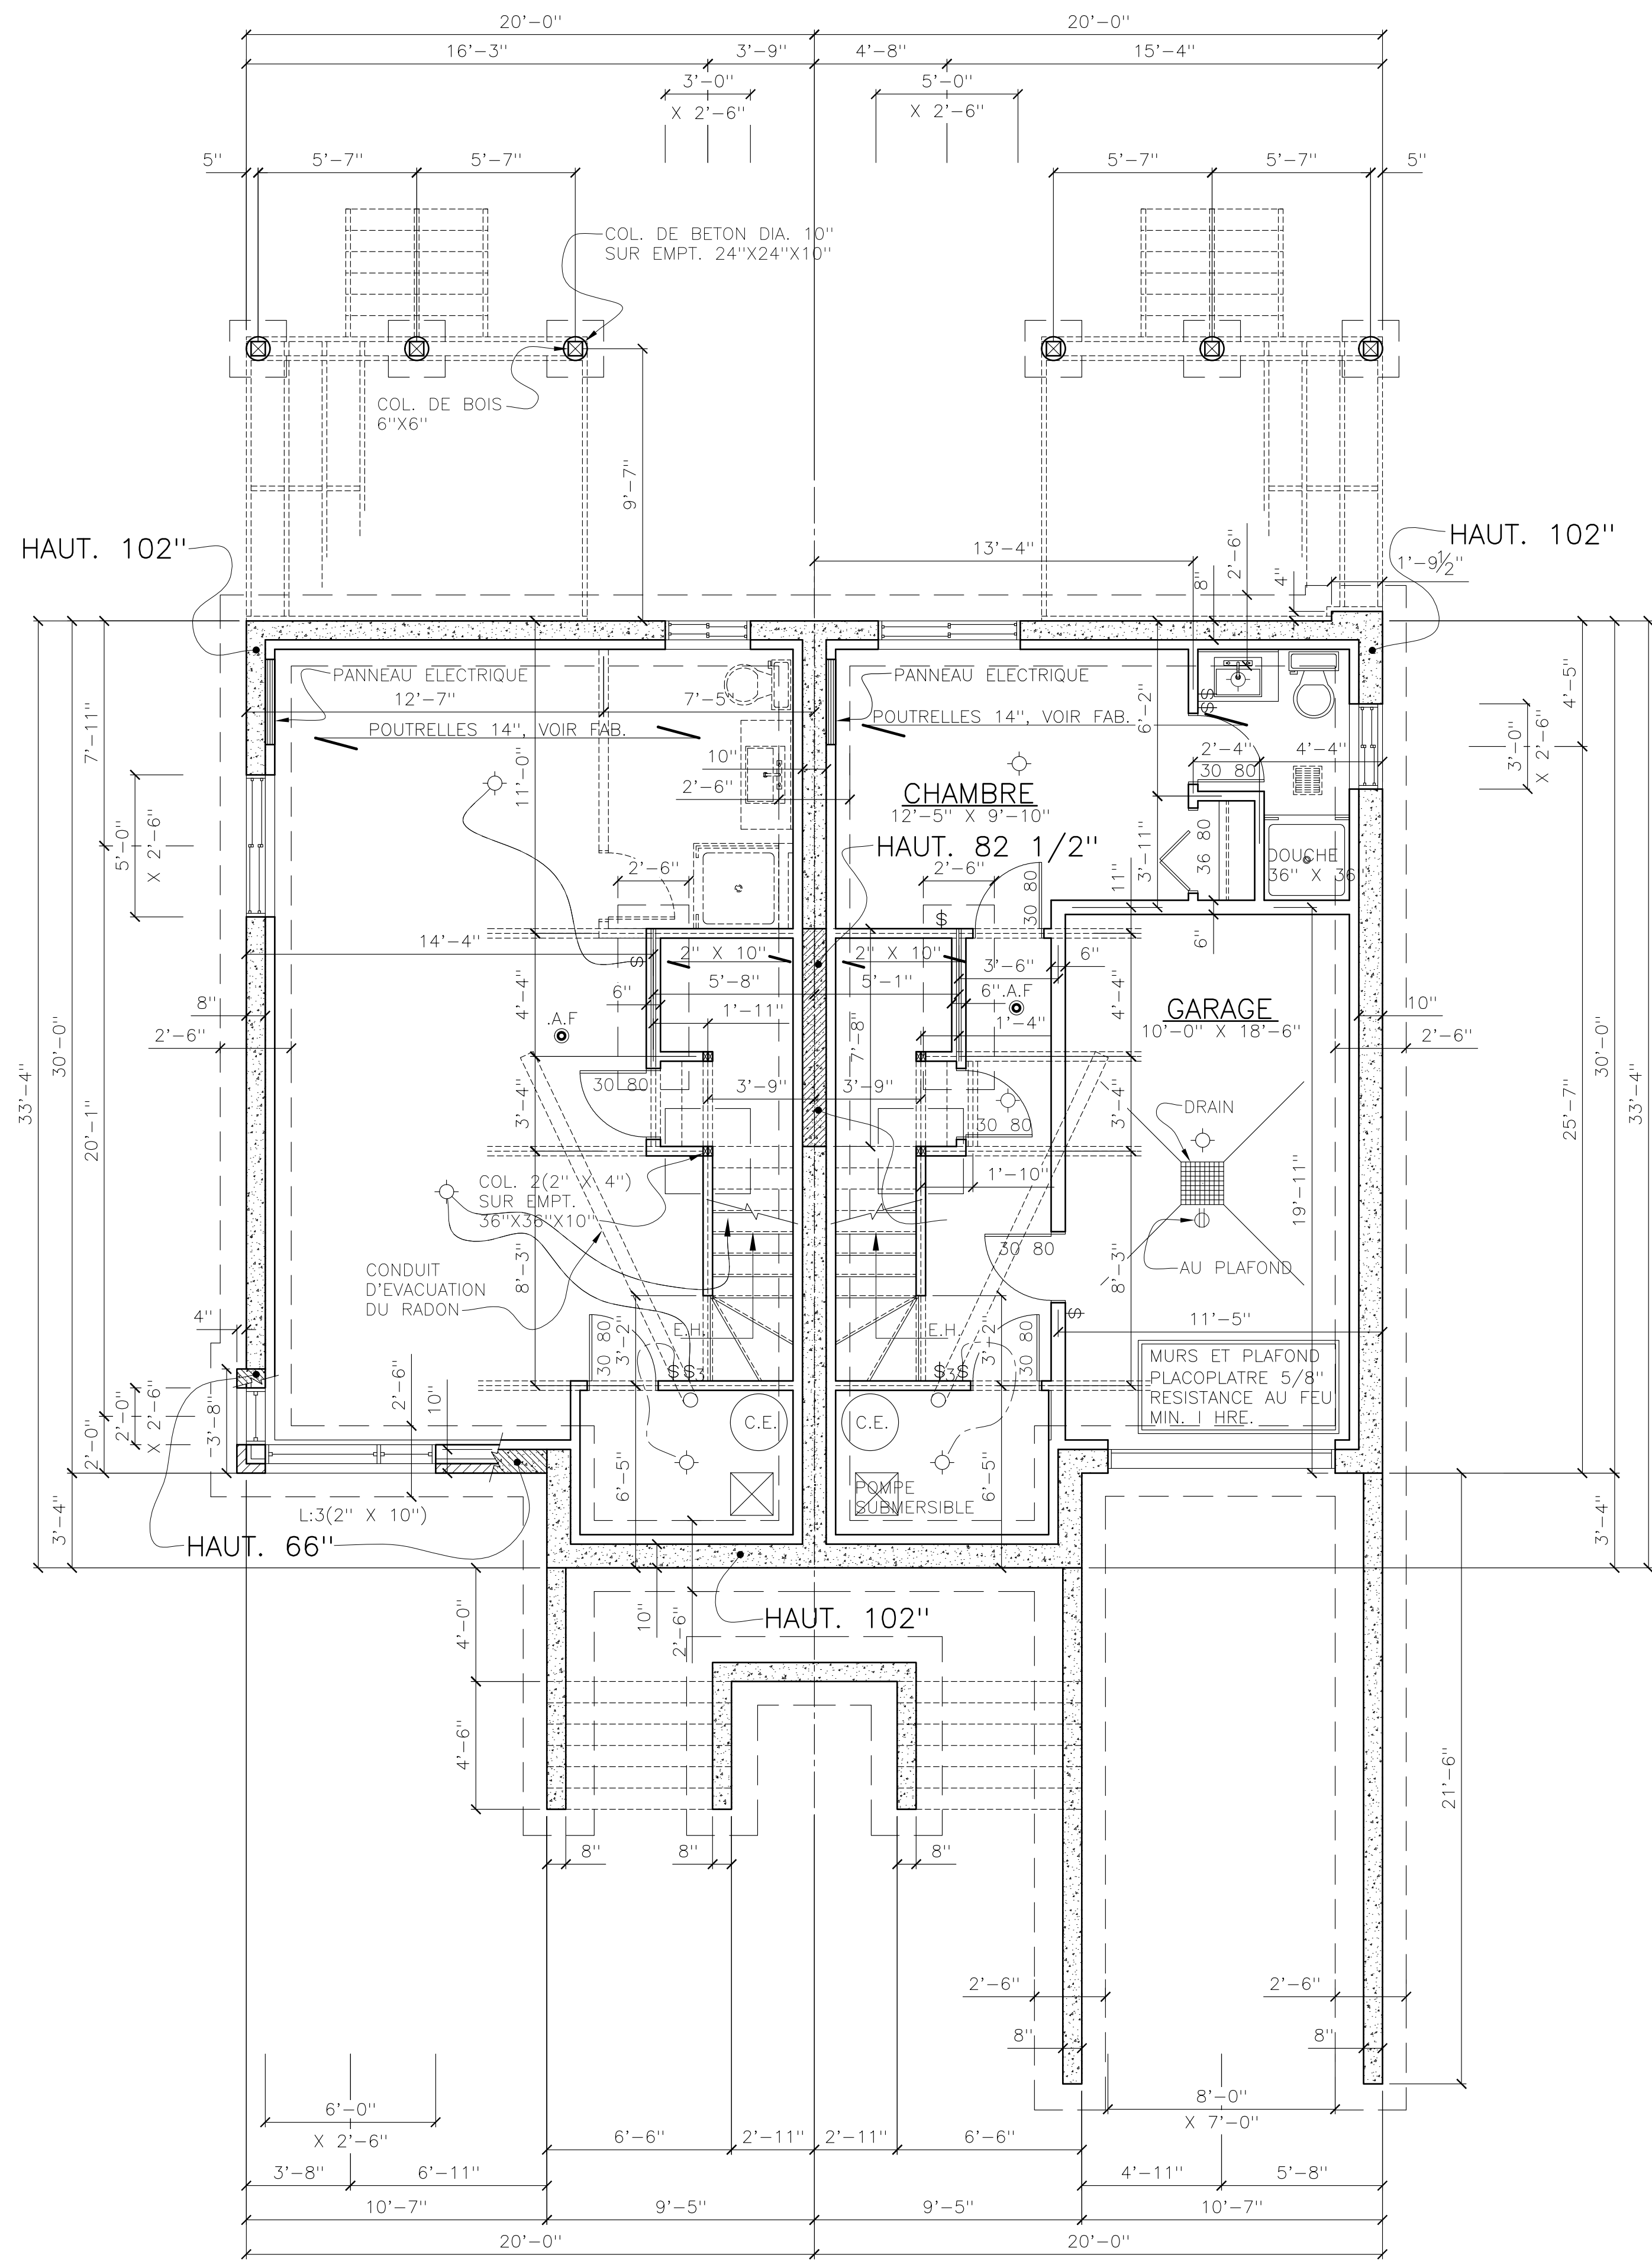


SOUS-SOL

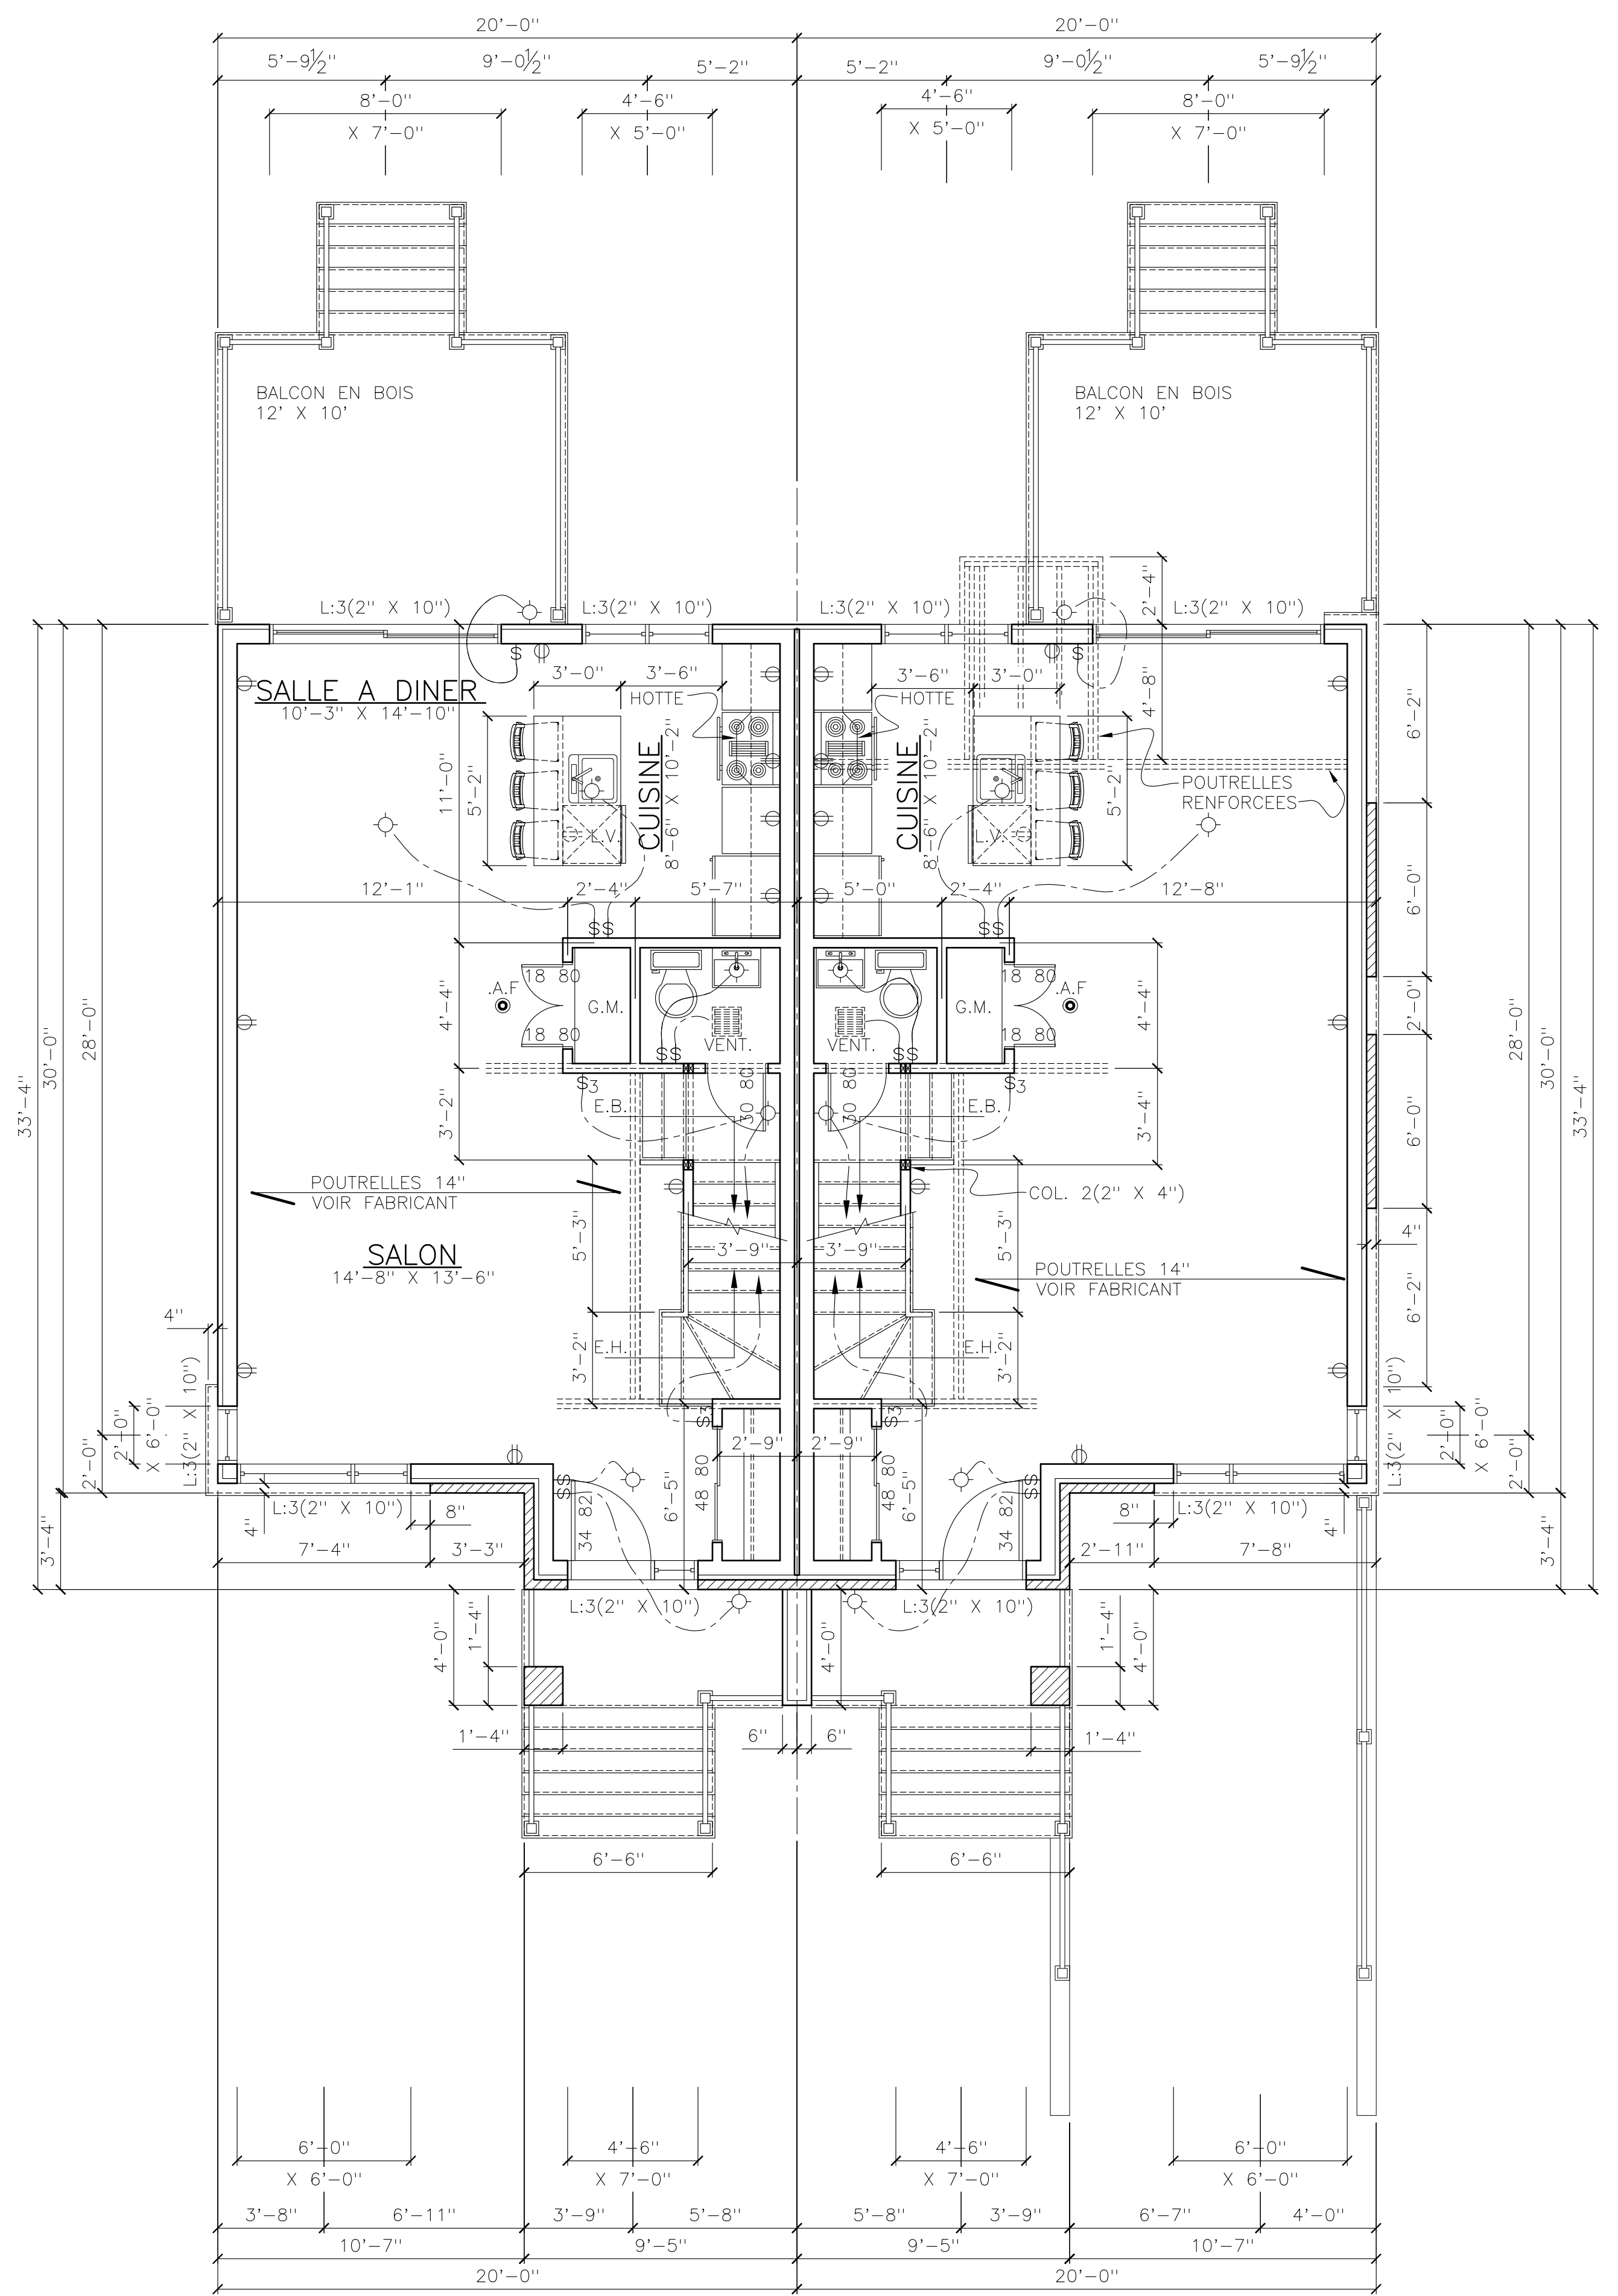

SUPERFICIE: 631.38 PC


SUPERFICIE: 631.38 PC

REZ-DE-CHAUSSEE

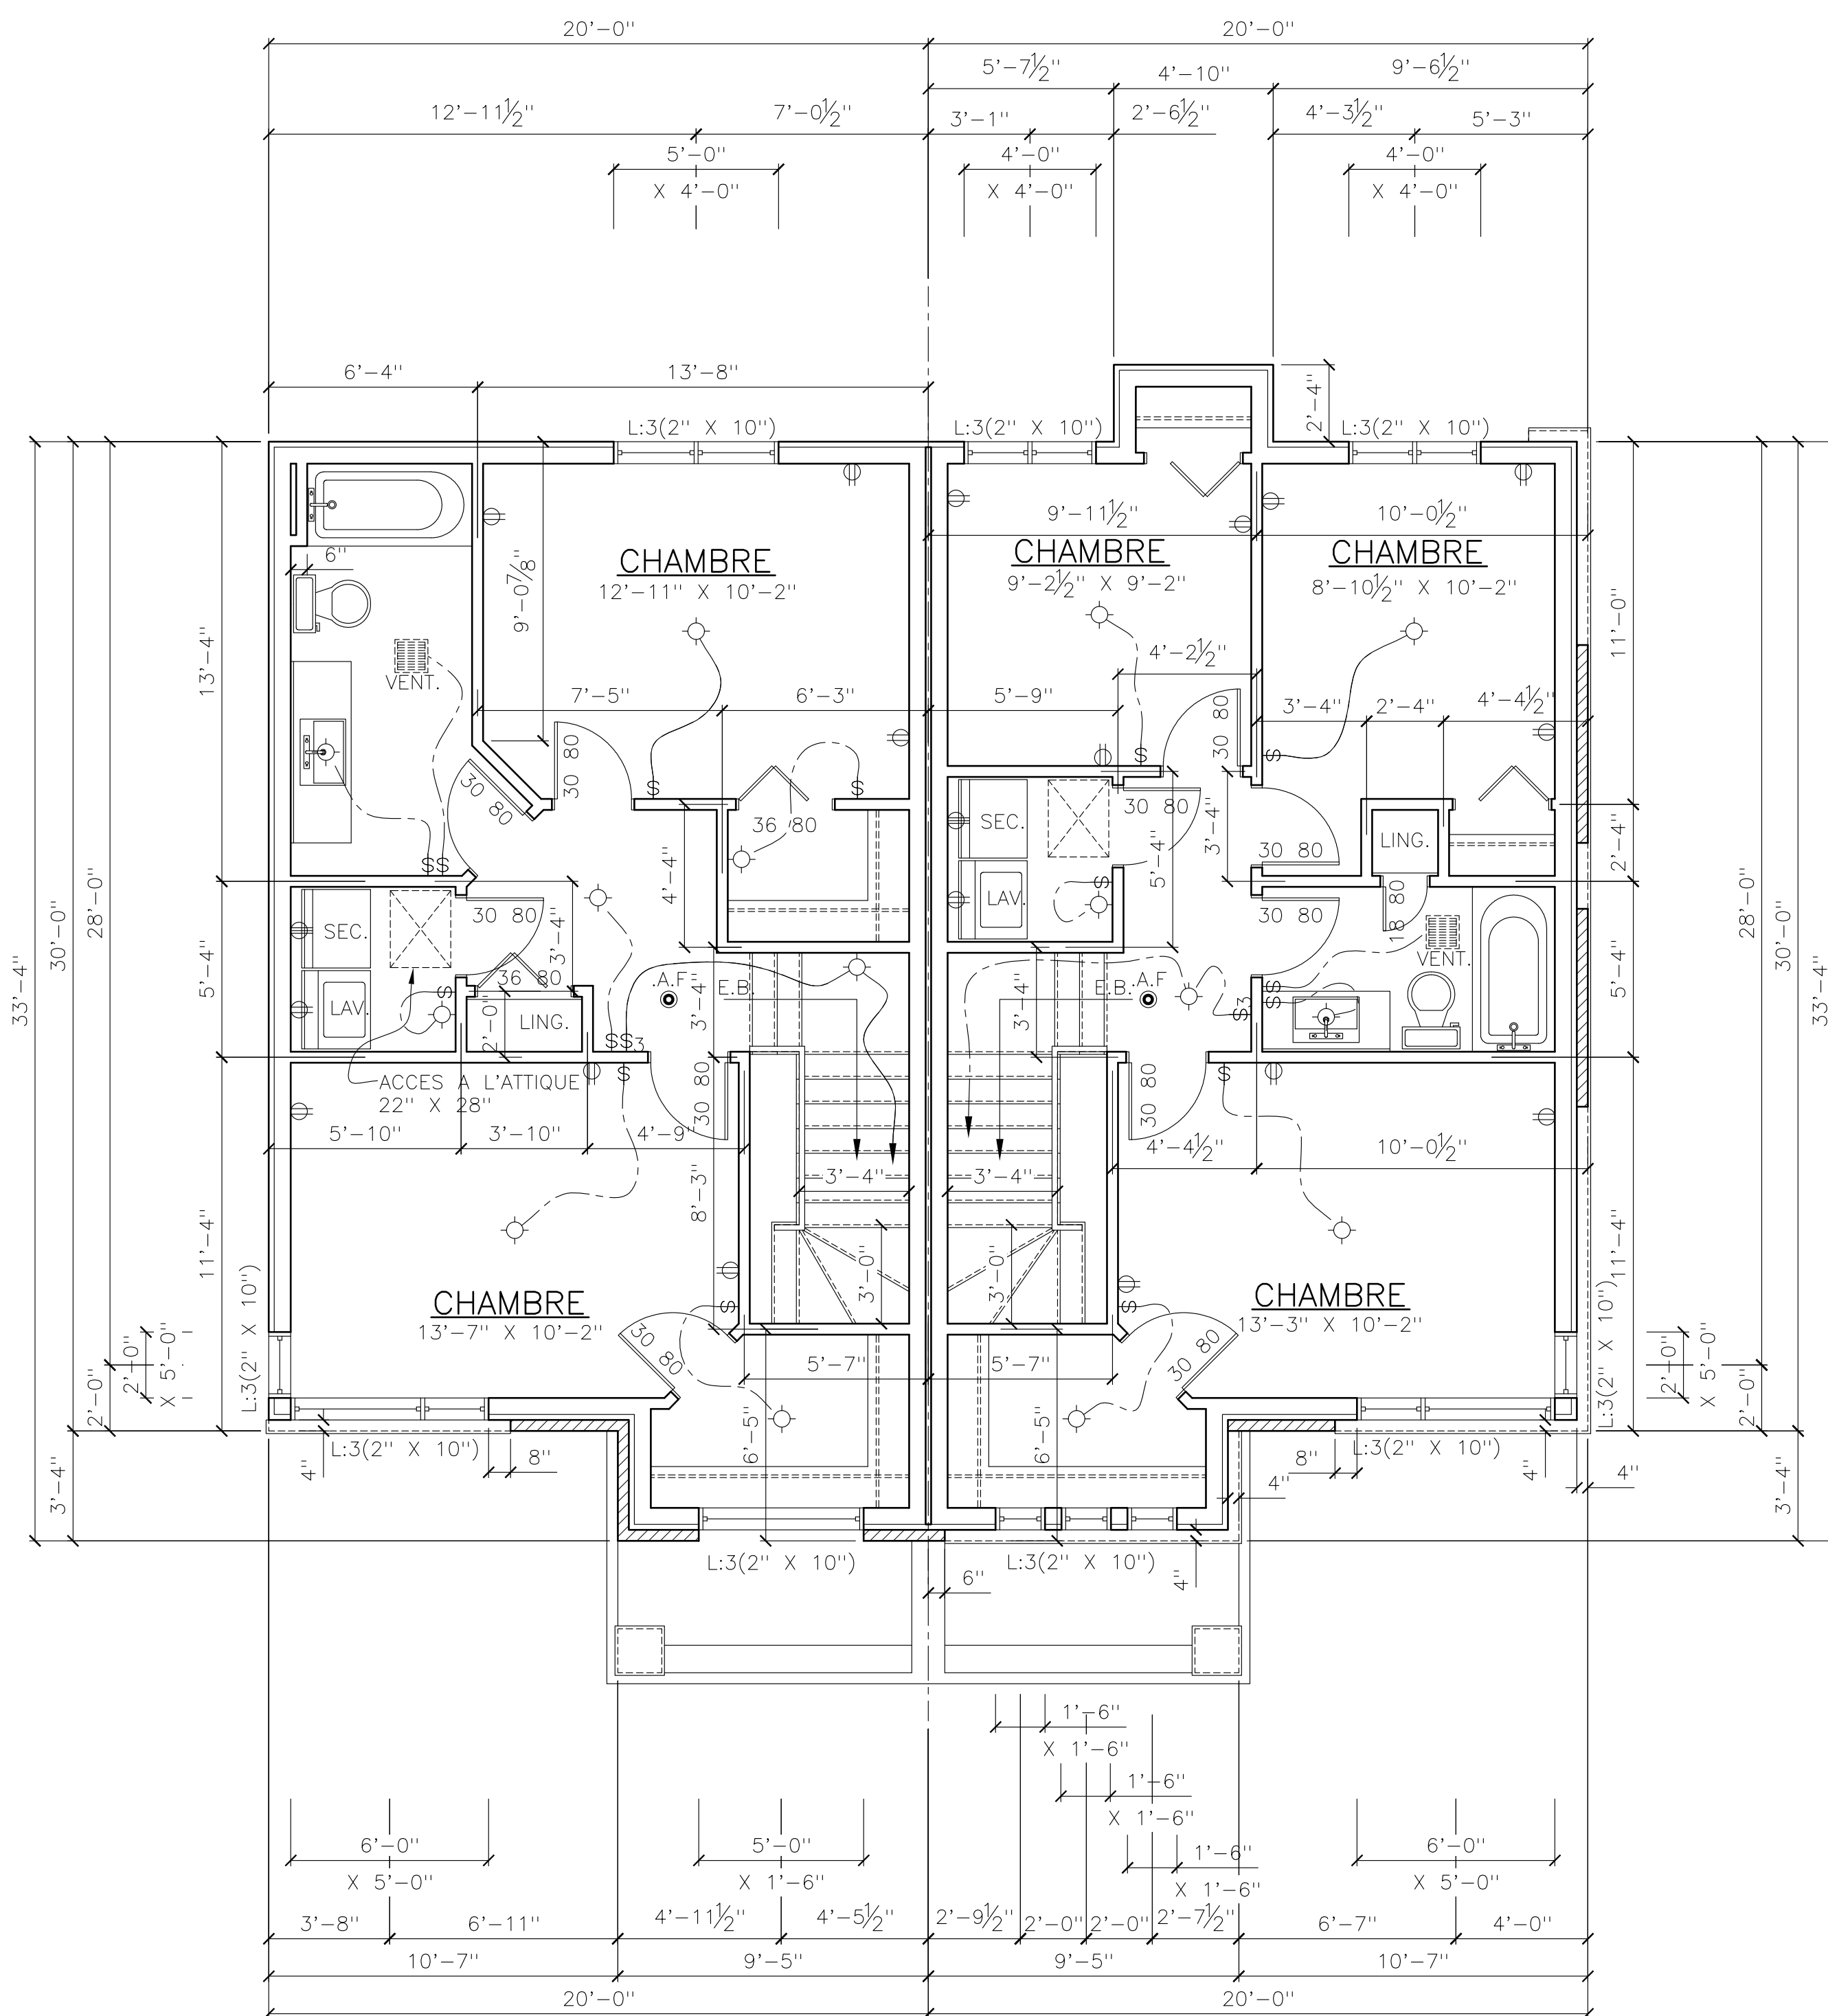

SUPERFICIE: 631.38 PC SUPERFICIE: 642.90 PC

ETAGE

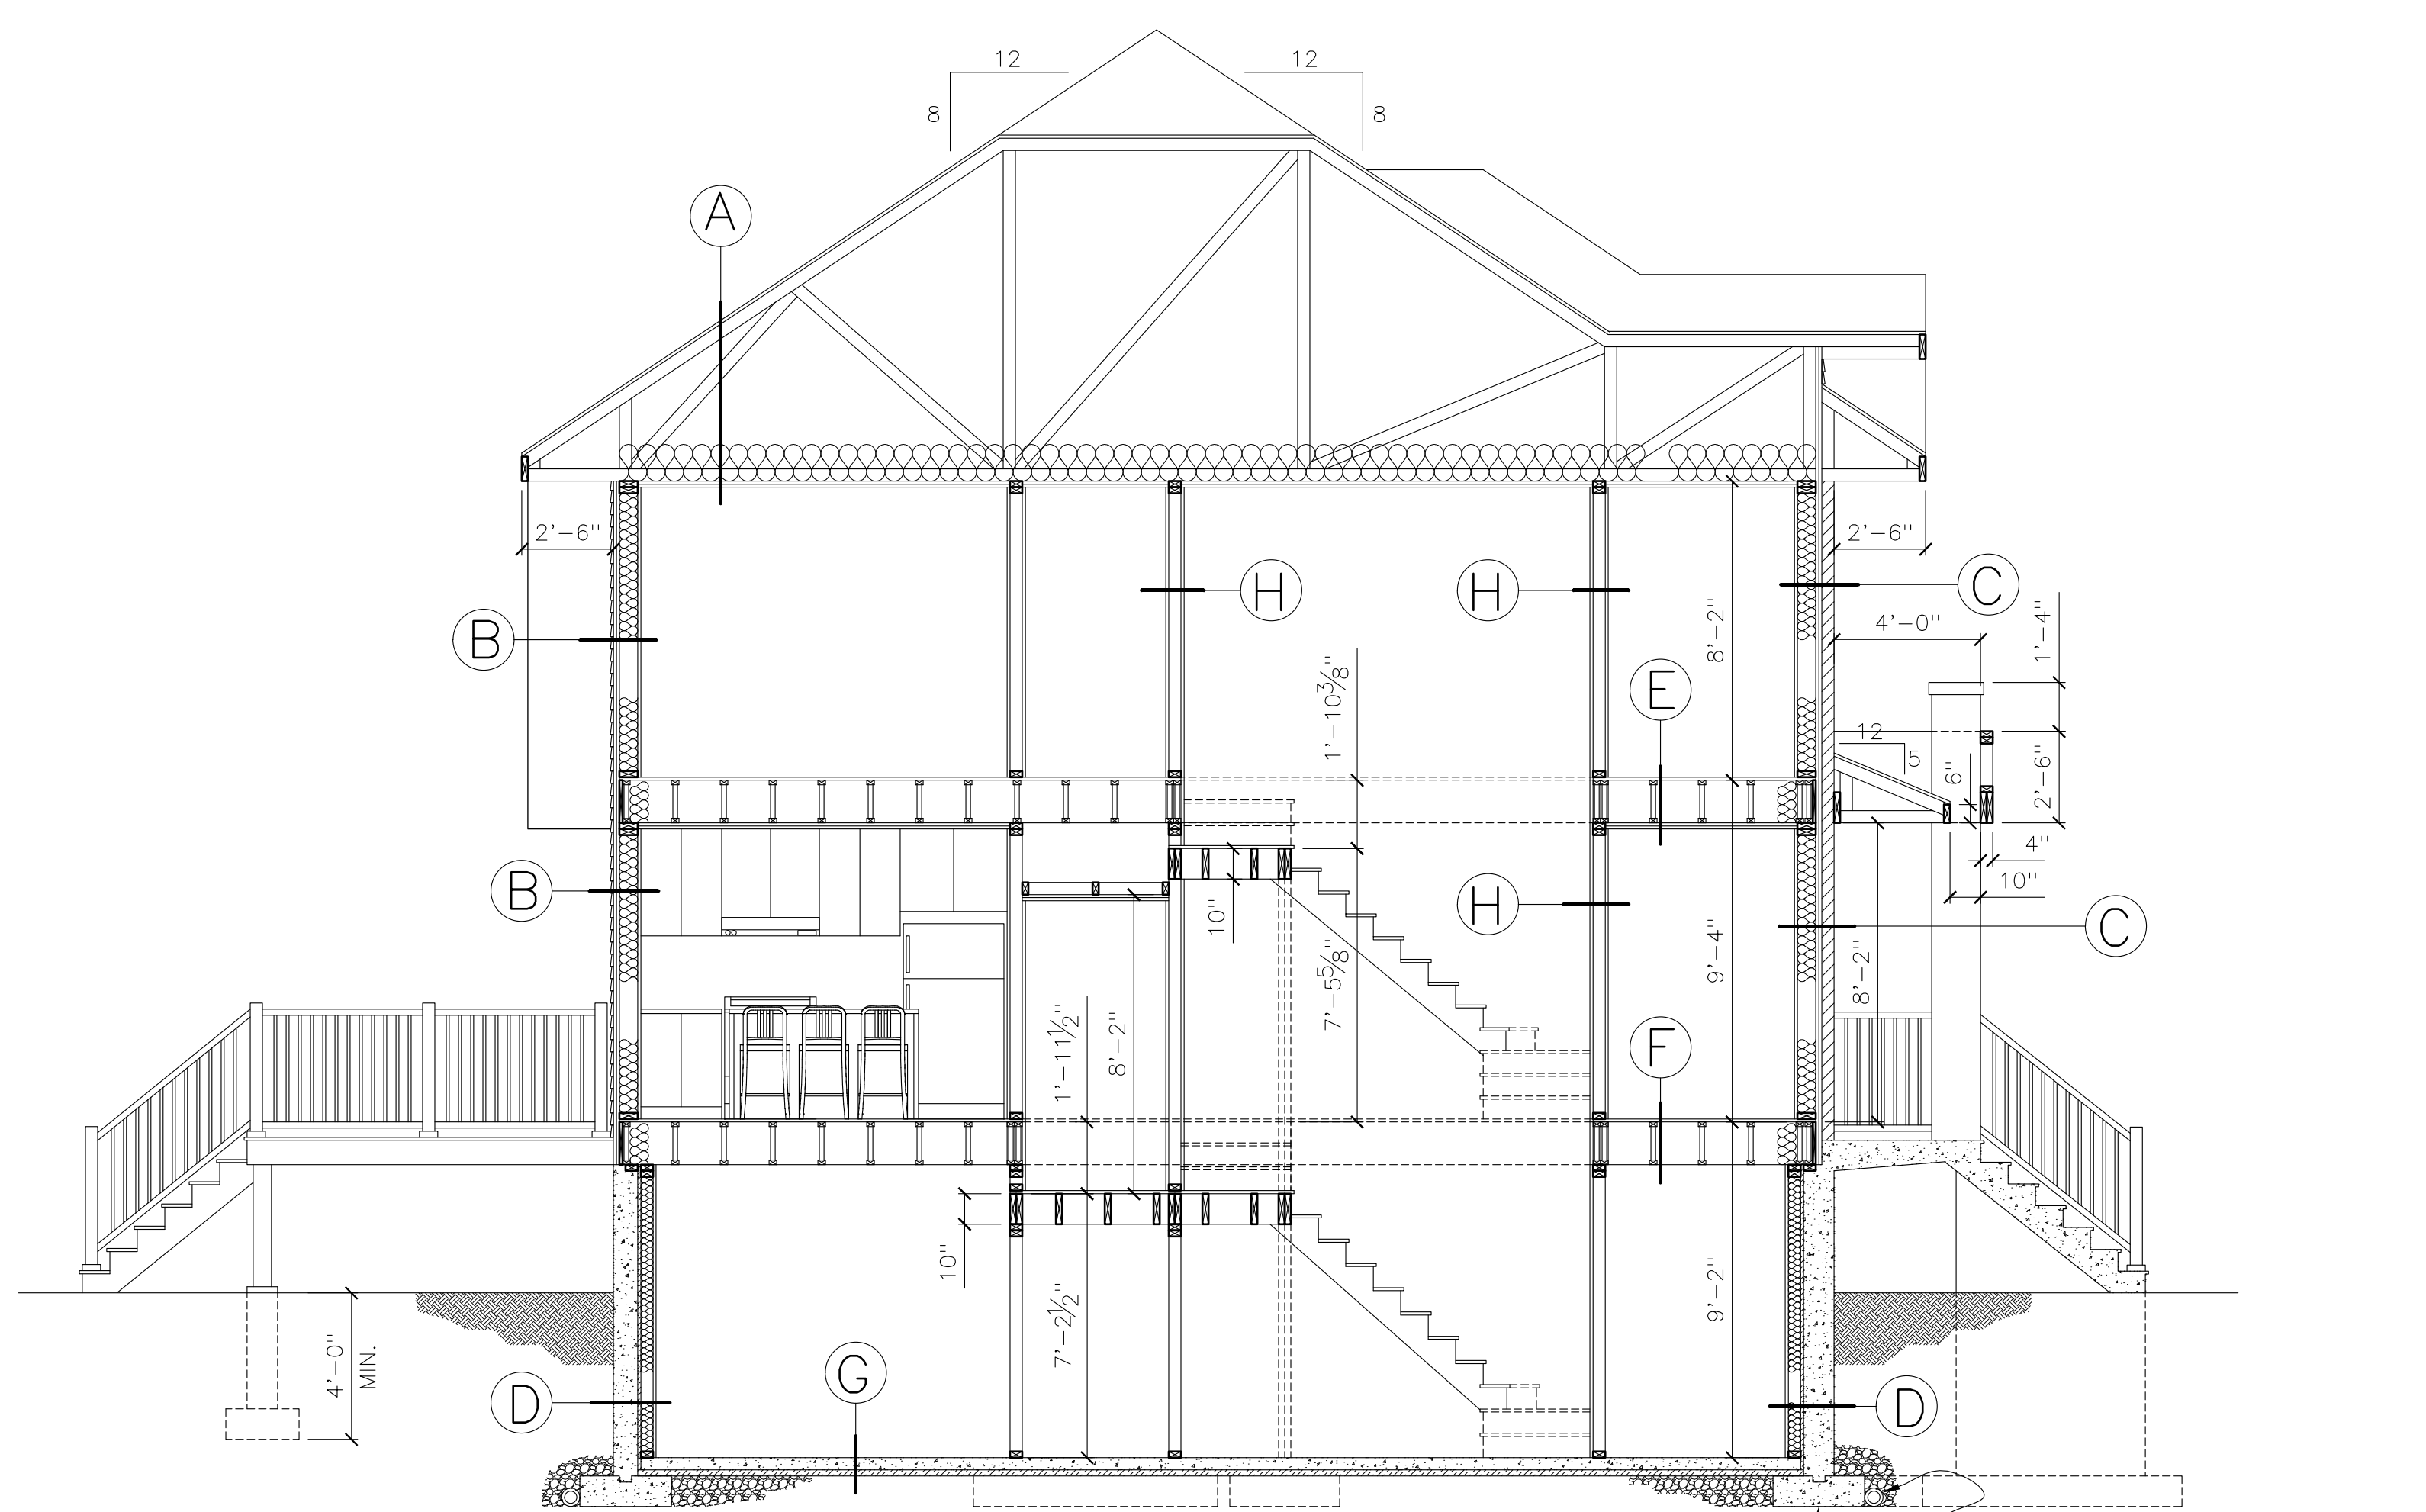

COUPE ENTREE-CUISINE

DRAIN AGRICOLE DIA. 4"
PIERRE CONCASSEE CERTIFIEE DB
SELON LA METHODOLOGIE CTQ-M 100
EMPATTEMENT 30" X 10"

- A** BARDEAUX D'ASPHALTE 235 LBS.
PAPIER CONSTRUCTION GLASS GUARD
CONTRE-PLAQUE 1/2" AVEC AGRAFES
FERMES PREFABRIQUEES @ 24" CC
ISOLANT EN VRAC R41
COUPE-VAPEUR
FOURRURES 1" X 3" @ 16" CC
PLACOPLATRE 1/2"
- B** REVETEMENT CANEXEL OU VINYL
FOURRURES 1" X 3" @ 16" CC
Panneaux ISOCLAD 1" AVEC JOINTS SCELLES
2" X 6" @ 16" CC
LAINE MINERALE R20
COUPE-VAPEUR
PLACOPLATRE 1/2"
- C** BRIQUES OU PIERRE
ESPACE D'AIR 1"
Panneaux ISOCLAD 1" AVEC JOINTS SCELLES
2" X 6" @ 16" CC
LAINE MINERALE R20
COUPE-VAPEUR
PLACOPLATRE 1/2"
- D** HYDROFUGE
MUR DE BETON
2" X 4" @ 16" CC
URETHANE GICLE
COUPE-VAPEUR
PLACOPLATRE 1/2"
- E** LATTES
CONTRE-PLAQUE 5/8" EMBOUVETE COLLE & VISSE
POUTRELLES @ 16" CC
LIENS CONTINUS
FOURRURES 1" X 3" @ 16" CC
PLACOPLATRE 1/2"
- F** LATTES
CONTRE-PLAQUE 5/8" EMBOUVETE COLLE & VISSE
POUTRELLES @ 16" CC
LIENS CONTINUS
- G** DALLE DE BETON 4"
COUPE-VAPEUR
ISOLANT RIGIDE 2"
PIERRE CONCASSEE CERTIFIEE DB
SELON LA METHODOLOGIE CTQ-M 100
- H** MURS INTERIEURS
2" X 4" @ 16" CC
- I** MURS PORTEURS ET MURS DU GARAGE
2" X 6" @ 12" CC
- J** MUR MITOYEN
2 PLACOPLATRES 5/8" FIRECODE
BARRES RESILIANTES
2" X 4" @ 16" CC
LAINE DE ROCHE
1 PLACOPLATRE 5/8" FIRECODE
ESPACE D'AIR 2"
1 PLACOPLATRE 5/8" FIRECODE
LAINE DE ROCHE
2" X 4" @ 16" CC
BARRES RESILIANTES
2 PLACOPLATRES 5/8" FIRECODE